

地鎮祭 C パック




テントサイズ: 3間×4間 (5.4m×7.2m)

御神域の広さ: 間口5,400mm × 奥行2,700mm



4間 (7,200mm)

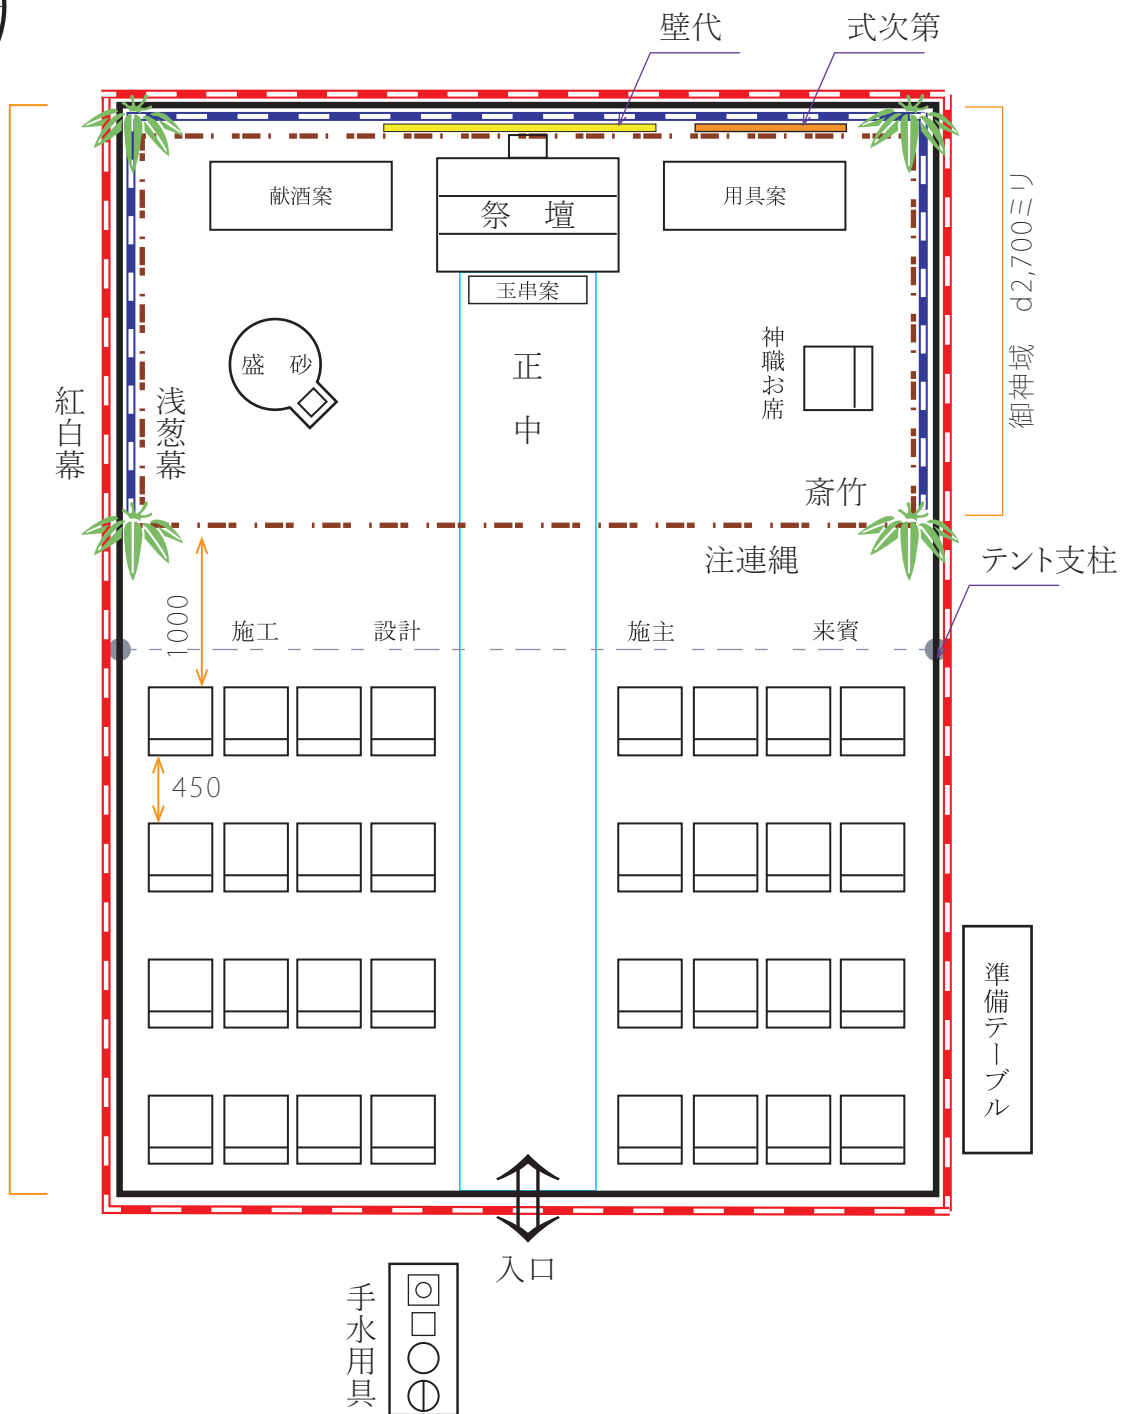

通常、テントは南北に長くセットされます。
 ご参列者の入口を南側に設け、神域を北側に配置し(=北祭壇)
 祭壇が南側に向くようにレイアウトします。
 敷地の形状等の理由から、「西祭壇」にする場合もあります。

S=1/50

株式会社 **アトラス**
 URL <https://www.a-atlas.jp>