



地鎮祭パック

GROUND BREAKING CEREMONY



天壤無窮の御神勅をいただき
神代の昔からつづく
豊かな美しい日本の建築式典
弥栄の祈りを込めて
お手伝いをさせていただきます



株式会社 **アトラス**
〒546-0002 大阪市東住吉区杭全5-10-21
TEL. 06-6713-8311 E-Mail info@atlas-jp.net

R40611

建物の着工から竣工までには、地鎮祭や起工式にはじまり竣工・落成式にいたるまで様々な式典が行われます。いずれの諸祭儀とも「工事の安全と建物の永遠堅固」や「家運・社運の発展・隆盛」を工事中の折々に神々に祈願し、天佑神助に感謝を捧げるものです。さらに工事関係者の気分を一新し勤労を感謝するとともに、いっそう仕事に誠実に励む心構えを持つ機会ともなる重要な意義を含むものです。しかしながら今日、経済情勢の悪化を背景に上棟式など省略される式典もあります。その中でも地鎮祭は最も祭式の意義が重いと考えられており、他の祭儀と比べて省略されることの少ない式典です。

地鎮祭は、工事着手前に、初めて敷地に手を付けることを古例に従って執り行うものです。古来より建設敷地をお守りする神々（いわゆる鎮守の森の神様）に家屋を建てる赦しを求め、土地の霊を鎮め、穢れを浄め祓い、永遠の加護と工事の安全成就を祈願するものです。齋主による「清祓（きよはらい）/四方祓いの儀」は、この清浄を期する「祓い浄め」の象徴的儀礼です。建設の場となる土地が、この祭式によって浄化されます。

ご祭神は、日本全国土を守護する國魂神（くにたまのかみ）である大地主大神（おおとこぬしのおほかみ）と、その地方の鎮守の産土大神（うぶすなのおほかみ）で大地主大神は、「上古伊勢神宮に坐す天照大神と共に宮中にて親祭され給ひしが、第十代 崇神天皇は御神威を畏み給ひ、同六年（二千数十年前）当神社の主神を市磯邑（いちしのむら）〔大和郷〕に遷御遊ばされ、皇女淳名城入姫（ぬなきいりひめ）を齋王として祀らしめ給う」と、今に至ります 《 詳細は →大和神社（奈良県天理市）のホームページをご参照ください 》

祭式の流れについてだけ言いかねれば、“神様をお迎えして酒肴でもてなし、そこでお願いごとをしてお見送りをする”という私達が家庭でお客様を招いた時と同じことをします。なお、祭式の進行は、本来建築主側で行うべきものですが、要領を得ず施工者へ委託するケースが多いので、まずは司会進行役を明確に決めて、神社・ご神職様と施工会社との打合せを入念にされると良いでしょう。

この度、アトラスでは、ご出席者様の人数にあわせて、地鎮祭に必要な各種設備・運営品を1つのパッケージにまとめました。ご神職様には、祭壇関係と神饌物、玉串、紙垂 鎮め物をご用意戴くだけの手間いらずです。お施主様・ご神職様・施工者さまとご相談の際に、添付のパッケージの内容と式次第をご提示いただければ、スムーズにお打合せも捗ります。

なお、敷き砂や奉獻酒、季節用品（暖房機、扇風機など）は、別途ご発注願います。オプション用品のページでご確認ください。



〒546-0002

大阪市東住吉区杭全5-10-21



TEL 06-6713-8311

FAX 06-6713-7774

<https://atlas-jp.net>

E-Mail: info@atlas-jp.net

Sパック

パック価格 **20,100** 円

No	商品名	仕様	数量	単位	定価	料金
1	斎竹・注連縄	斎竹は4本です、木杭Lつき	1	式	¥13,000	¥13,000
2	清砂(盛砂)	円錐形に盛ります。18kg*2袋	1	式	¥800	¥800
3	手水用具	桶、柄杓、零、手拭紙、紙載台、拭紙入	1	式	¥5,000	¥5,000
4	折りたたみパイプ椅子	W420×D450×SH410×H730 ^{mm}	8	脚	¥200	¥1,600
5	ベニヤテーブル(小)	W1,200 ^{mm} ×D450×H700 ^{mm}	1	卓	¥1,000	¥1,000
6	ビニールクロス	白無地	1	枚	¥400	¥400
※	設営・撤去費	スタッフ1名	1	式	¥5,000	¥5,000

~~¥26,800~~

- ★ 晴天を前提としての御祭礼。雨天時は別途テントをご用意ください。
- ★ 紅白幕等はないておりません。
- ☆ 祭事終了後、清砂と斎竹は、回収せずそのまま現地に置かれます。

25%OFF



¥20,100 円

※ 搬入・搬出費は、作業地域等により別途御見積させていただきます。

《ご神職様お手配品 一例》
祭壇・三方・土器類・神饌・斎鎌・斎鋤・斎鍬・玉串・紙垂
《お施主様お手配品 一例》
奉獻酒・神饌料

手水用具セット



Kパック

パック価格 **30,660** 円

No	商品名	仕様	数量	単位	定価	料金
1	2号パイプテント	1間半×2間(2.7m×3.6m)、軒高2m	1	張	¥6,000	¥6,000
2	ベニヤテーブル(小)	W1,200 ^{mm} ×D450×H700 ^{mm}	2	卓	¥1,000	¥2,000
3	テーブルクロス	白無地	2	枚	¥500	¥1,000
4	浅葱幕(青白幕)	3間幕、H1,800 ^{mm}	1	枚	¥3,000	¥3,000
5	紅白幕	3間幕、H1,800 ^{mm}	2	枚	¥2,500	¥5,000
6	斎竹・注連縄	斎竹は4本です、模造品	1	式	¥10,000	¥10,000
7	清砂(盛砂)	円錐形に盛ります。20kg*2袋	1	式	¥800	¥800
8	手水用具	桶、柄杓、零、手拭紙、紙載台、拭紙入	1	式	¥5,000	¥5,000
9	手水用具案	W940×D430×H325 ^{mm}	1	卓	¥1,000	¥1,000
10	式次第(吊り下げ式)	B2サイズ、当社規格品、別紙ご参照	1	式	¥3,000	¥3,000
※	設営・撤去費	スタッフ1名	1	式	¥7,000	¥7,000

~~¥43,800~~

- ★ イスはなく、すべて立式での御祭礼となりますので、ご注意ください。
- ★ 壁代(神殿幕)はついておりません。
- ※ 搬入・搬出費は、作業地域等により別途御見積させていただきます。

30%OFF



¥30,660 -



《ご神職様お手配品 一例》
祭壇・三方・土器類・神饌・斎鎌
斎鋤・斎鍬・玉串・紙垂

《お施主様お手配品 一例》
奉献酒・神饌料


左の写真の椅子はオプション

地鎮祭 K パック



テントサイズ：1間半×2間（2.7m×3.6m）

御神域の広さ：間口2,700ミリ×奥行1,800ミリ

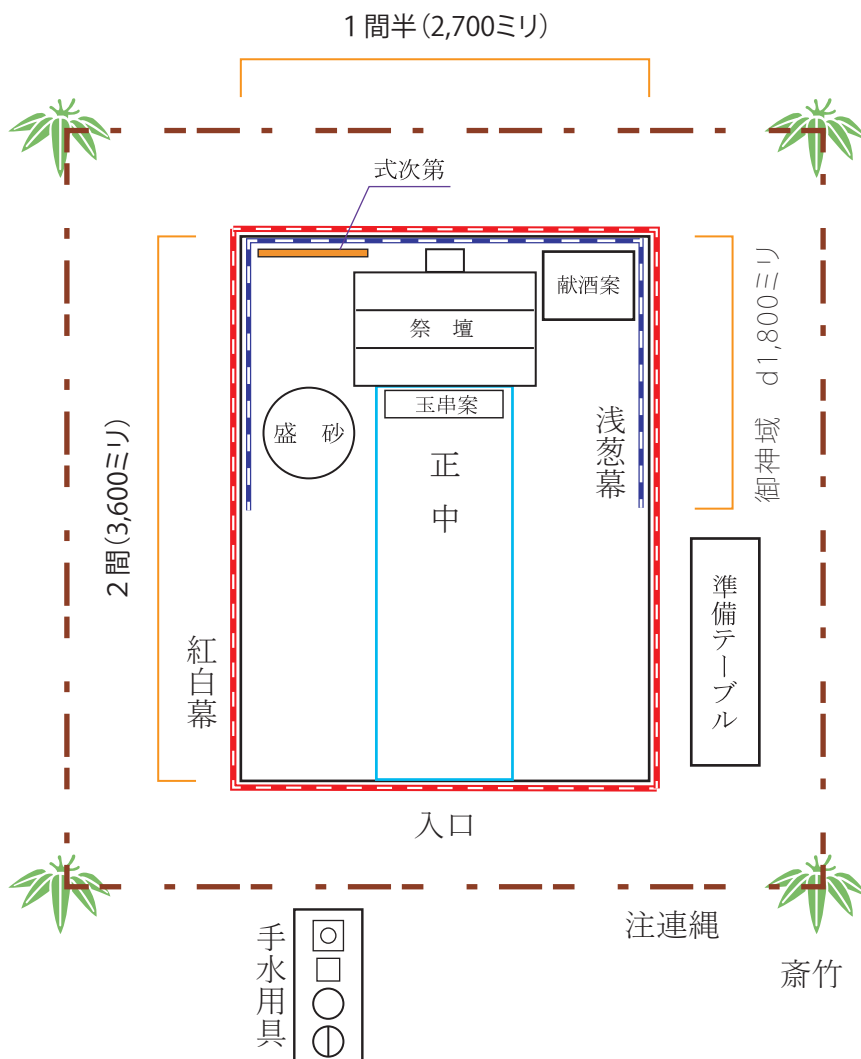

通常、テントは南北に長くセットされます。
ご参列者の入口を南側に設け、神域を北側に配置し(=北祭壇)
祭壇が南側に向くようにレイアウトします。
敷地の形状等の理由から、「西祭壇」にする場合もあります。

S=1/50

Aパック

パック価格 **50,400** 円

No	商品名	仕様	数量	単位	定価	料金
1	3号パイプテント	2間×3間(3.6m×5.4m)、軒高2m	1	張	¥12,000	¥12,000
2	折りたたみパイプ椅子	W420×D450×SH410×H730 ^{mm}	10	脚	¥200	¥2,000
3	ベニヤテーブル(大)	W1,800 ^{mm} ×D450×H700 ^{mm}	1	卓	¥1,000	¥1,000
4	ベニヤテーブル(小)	W1,200 ^{mm} ×D450×H700 ^{mm}	2	卓	¥1,000	¥2,000
5	テーブルクロス	白無地	3	枚	¥500	¥1,500
6	壁代(かべしろ)	W1間(1,800 ^{mm})、H2m	1	枚	¥5,000	¥5,000
7	浅葱幕(青白幕)	5間幕、H1,800 ^{mm}	1	枚	¥3,500	¥3,500
8	紅白幕	3間幕、H1,800 ^{mm}	1	枚	¥2,500	¥2,500
9	紅白幕	5間幕、H1,800 ^{mm}	2	枚	¥3,500	¥7,000
10	斎竹・注連縄	斎竹は4本です、模造品	1	式	¥10,000	¥10,000
11	清砂(盛砂)	円錐形に盛ります。20kg*3袋	1	式	¥1,200	¥1,200
12	土器(かわらけ)	塗り	10	枚	¥30	¥300
13	片木(へぎ)	土器を載せる白木のお盆です	2	枚	¥500	¥1,000
14	手水用具	桶、柄杓、零、手拭紙、紙載台、拭紙入	1	式	¥5,000	¥5,000
15	手水用具案	W940×D430×H325 ^{mm}	1	卓	¥1,000	¥1,000
16	式次第(吊り下げ式)	B2サイズ、当社規格品、別紙ご参照	1	枚	¥3,000	¥3,000
※	設営・撤去費	スタッフ2名	2	名	¥7,000	¥14,000

合計 ~~¥72,000~~

※ 搬入・搬出費は、作業地域等により別途御見積させていただきます。

30%OFF



¥50,400

《ご神職様お手配品 一例》

祭壇・三方・土器類・神饌・斎鎌・斎鋤・斎鍬・玉串・紙垂

《お施主様お手配品 一例》


奉献酒・神饌料

地鎮祭 A パック



テントサイズ：2間×3間（3.6m×5.4m）

御神域の広さ：間口3,600ミリ×奥行2,700ミリ

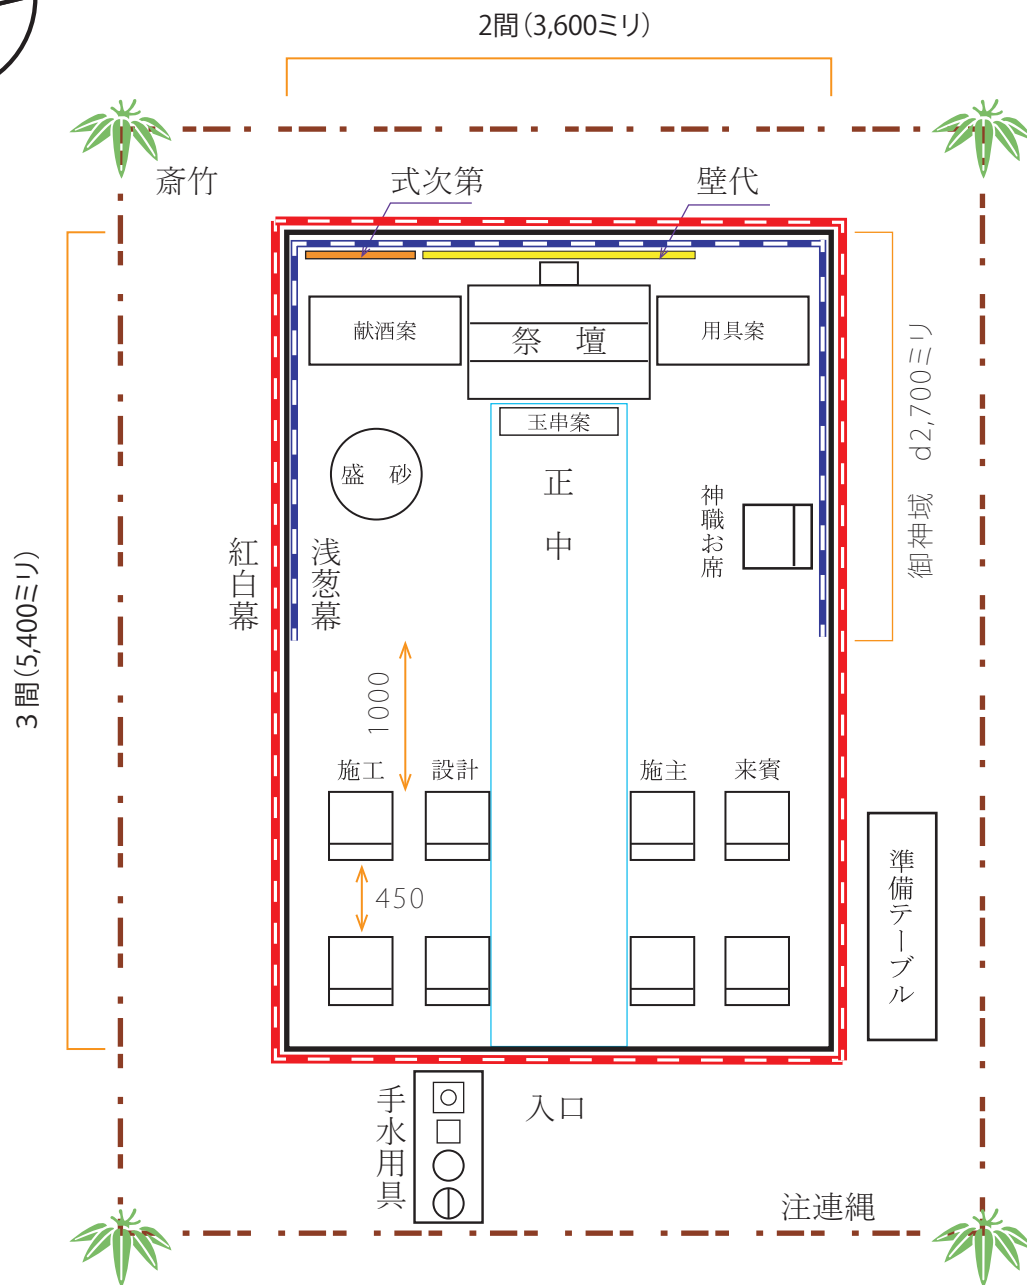

※ 図面上、分かりやすくするため
斎竹・注連縄をテントの外に表記しておりますが
実際は、ご神域内に配置されます。

通常、テントは南北に長くセットされます。
ご参列者の入口を南側に設け、神域を北側に配置し(=北祭壇)
祭壇が南側に向くようにレイアウトします。
敷地の形状等の理由から、「西祭壇」にする場合もあります。

S=1/50

株式会社 **アトラス**
URL <https://www.a-atlas.jp>

Bパック

パック価格 **54,460** 円

No	商品名	仕様	数量	単位	定価	料金
1	4号パイプテント	2間×4間(3.6m×7.2m)、軒高2m	1	張	¥15,000	¥15,000
2	折りたたみパイプ椅子	W420×D450×SH410×H730 ^{mm}	20	脚	¥200	¥4,000
3	ベニヤテーブル(大)	W1,800 ^{mm} ×D450×H700 ^{mm}	1	卓	¥1,000	¥1,000
4	ベニヤテーブル(小)	W1,200 ^{mm} ×D450×H700 ^{mm}	2	卓	¥1,000	¥2,000
5	テーブルクロス	白無地	3	枚	¥500	¥1,500
6	壁代(かべしろ)	W1間(1,800 ^{mm})、H2m	1	枚	¥5,000	¥5,000
7	浅葱幕(青白幕)	5間幕、H1,800 ^{mm}	1	枚	¥3,500	¥3,500
8	紅白幕	3間幕、H1,800 ^{mm}	1	枚	¥2,500	¥2,500
9	紅白幕	5間幕、H1,800 ^{mm}	2	枚	¥3,500	¥7,000
10	斎竹・注連縄	斎竹は4本です、模造品	1	式	¥10,000	¥10,000
11	清砂(盛砂)	円錐形に盛ります。20kg*3袋	1	式	¥1,200	¥1,200
12	土器(かわらけ)	塗り	20	枚	¥30	¥600
13	片木(へぎ)	土器を載せる白木のお盆です	3	枚	¥500	¥1,500
14	手水用具	桶、柄杓、零、手拭紙、紙載台、拭紙入	1	式	¥5,000	¥5,000
15	手水用具案	W940×D430×H325 ^{mm}	1	卓	¥1,000	¥1,000
16	式次第(吊り下げ式)	B2サイズ、当社規格品、別紙ご参照	1	枚	¥3,000	¥3,000
※	設営・撤去費	スタッフ2名	2	名	¥7,000	¥14,000

合計 ~~¥77,800~~

※ 搬入・搬出費は、作業地域等により別途御見積させていただきます。

30%OFF



¥54,460

《ご神職様お手配品 一例》

祭壇・三方・土器類・神饌・斎鎌・斎鋤・斎鍬・玉串・紙垂

《お施主様お手配品 一例》



奉献酒・神饌料

地鎮祭 B パック



テントサイズ：2間×4間（3.6m×7.2m）

御神域の広さ：間口3,600mm×奥行2,700mm

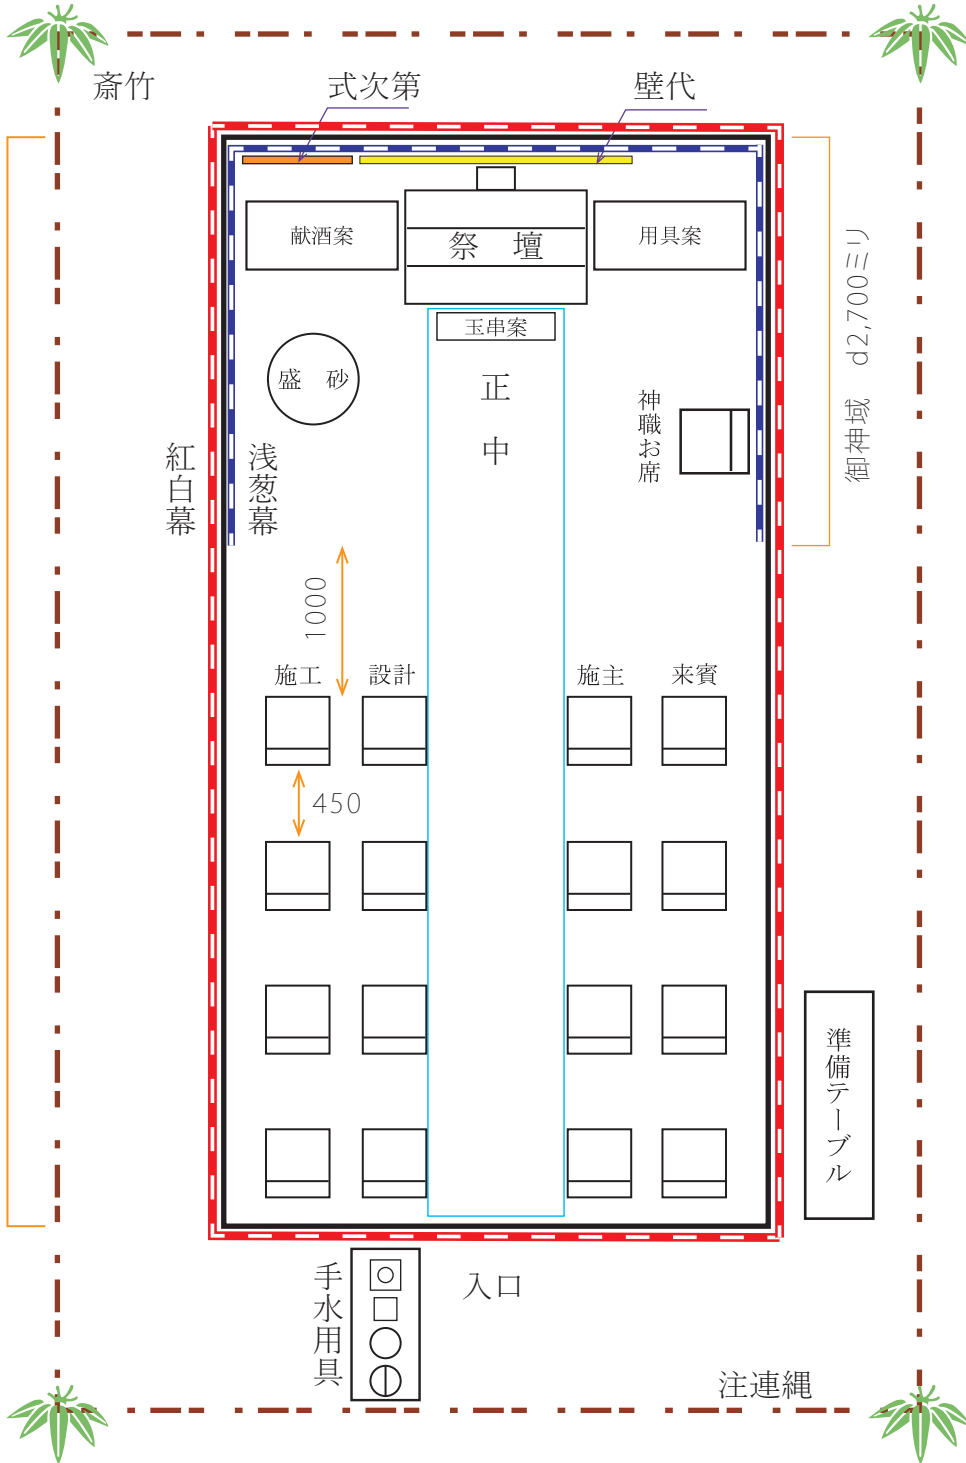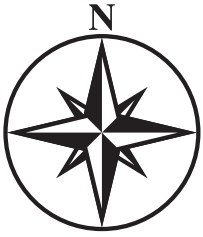

※ 図面上、分かりやすくするため
斎竹・注連縄をテントの外に表記しておりますが
実際は、ご神域内に配置されます。

通常、テントは南北に長くセットされます。
ご参列者の入口を南側に設け、神域を北側に配置し(=北祭壇)
祭壇が南側に向くようにレイアウトします。
敷地の形状等の理由から、「西祭壇」にする場合もあります。

S=1/50

Cパック

パック価格 **66,990** 円

No	商品名	仕様	数量	単位	定価	料金
1	5号パイプテント	3間×4間(5.4m×7.2m)、軒高2m	1	張	¥25,000	¥25,000
2	折りたたみパイプ椅子	W420×D450×SH410×H730 ^{mm}	30	脚	¥200	¥6,000
3	ベニヤテーブル(大)	W1,800 ^{mm} ×D450×H700 ^{mm}	2	卓	¥1,000	¥2,000
4	ベニヤテーブル(小)	W1,200 ^{mm} ×D450×H700 ^{mm}	2	卓	¥1,000	¥2,000
5	テーブルクロス	白無地	4	枚	¥500	¥2,000
6	壁代(かべしろ)	W1間(1,800 ^{mm})、H2m	1	枚	¥5,000	¥5,000
7	浅葱幕(青白幕)	3間幕、H1,800 ^{mm}	2	枚	¥3,000	¥6,000
8	紅白幕	5間幕、H1,800 ^{mm}	3	枚	¥3,500	¥10,500
9	斎竹・注連縄	斎竹は4本です、模造品	1	式	¥10,000	¥10,000
10	斎鋤・斎鍬・斎鎌	各1本	1	式	¥4,000	¥4,000
11	清砂(盛砂)	円錐形に盛ります。20kg*5袋	1	式	¥2,000	¥2,000
12	土器(かわらけ)	塗り	30	枚	¥30	¥900
13	片木(へぎ)	土器を載せる白木のお盆です	4	枚	¥500	¥2,000
14	手水用具	桶、柄杓、零、手拭紙、紙載台、拭紙入	1	式	¥5,000	¥5,000
15	手水用具案	W940×D430×H325 ^{mm}	1	卓	¥1,000	¥1,000
16	スタンド灰皿		2	本	¥300	¥600
17	式次第(吊り下げ式)	B1サイズ、工事名称を記載	1	枚	¥10,000	¥10,000
18	黒盆(金縁)	毛氈・袱紗付き、460×310 ^{mm}	1	枚	¥500	¥500
19	白手袋	礼装用	3	双	¥400	¥1,200

合計 ~~¥95,700~~

※ 設営・撤去費並びに搬入・搬出費は、
時間帯や作業地域等により別途御見積させていただきます。

30%OFF



¥66,990

地鎮祭 C パック




テントサイズ: 3間×4間 (5.4m×7.2m)

御神域の広さ: 間口5,400ミリ×奥行2,700ミリ



4間(7,200ミリ)

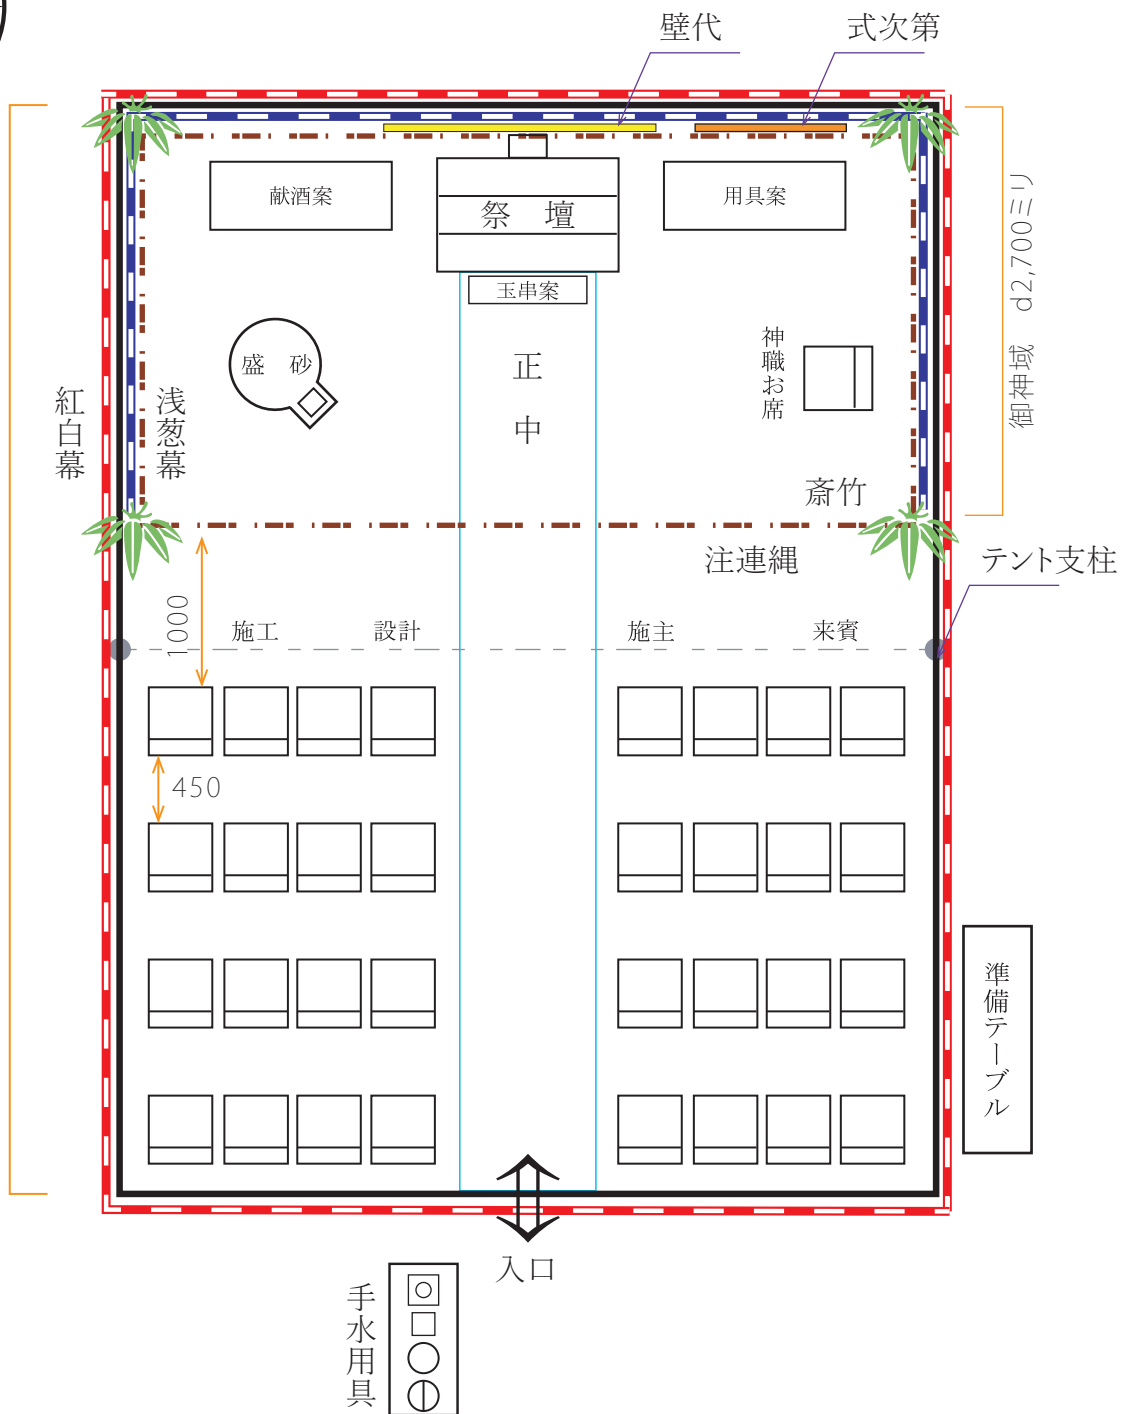

通常、テントは南北に長くセットされます。
 ご参列者の入口を南側に設け、神域を北側に配置し(=北祭壇)
 祭壇が南側に向くようにレイアウトします。
 敷地の形状等の理由から、「西祭壇」にする場合もあります。

S=1/50

株式会社 **アトラス**
 URL <https://www.a-atlas.jp>

Dパック

パック価格 **81,270** 円

No	商品名	仕様	数量	単位	定価	料金
1	6号パイプテント	3間×5間(5.4m×9m)、軒高2m	1	張	¥35,000	¥35,000
2	折りたたみパイプ椅子	W420×D450×SH410×H730 ^{mm}	50	脚	¥200	¥10,000
3	ベニヤテーブル(大)	W1,800 ^{mm} ×D450×H700 ^{mm}	3	卓	¥1,000	¥3,000
4	ベニヤテーブル(小)	W1,200 ^{mm} ×D450×H700 ^{mm}	2	卓	¥1,000	¥2,000
5	テーブルクロス	白無地	5	枚	¥500	¥2,500
6	壁代(かべしろ)	W1間(1,800 ^{mm})、H2m	1	枚	¥5,000	¥5,000
7	浅葱幕(青白幕)	3間幕、H1,800 ^{mm}	2	枚	¥3,000	¥6,000
8	紅白幕	5間幕、H1,800 ^{mm}	4	枚	¥3,500	¥14,000
9	斎竹・注連縄	斎竹は4本です、模造品	1	式	¥10,000	¥10,000
10	斎鋤・斎鍬・斎鎌	各1本	1	式	¥4,000	¥4,000
11	清砂(盛砂)	円錐形に盛ります。20kg*5袋	1	式	¥2,000	¥2,000
12	土器(かわらけ)	塗り	50	枚	¥30	¥1,500
13	片木(へぎ)	土器を載せる白木のお盆です	5	枚	¥500	¥2,500
14	手水用具	桶、柄杓、零、手拭紙、紙載台、拭紙入	1	式	¥5,000	¥5,000
15	手水用具案	W940×D430×H325 ^{mm}	1	卓	¥1,000	¥1,000
16	スタンド灰皿		3	本	¥300	¥900
17	式次第(吊り下げ式)	B1サイズ、工事名称を記載	1	枚	¥10,000	¥10,000
18	黒盆(金縁)	毛氈・袱紗付き、460×310 ^{mm}	1	枚	¥500	¥500
19	白手袋	礼装用	3	双	¥400	¥1,200

合計 ~~¥116,100~~

※ 設営・撤去費並びに搬入・搬出費は、
時間帯や作業地域等により別途御見積させていただきます。

30%OFF




¥81,270

地鎮祭 D パック



テントサイズ: 3間×5間 (5.4m×9m)

御神域の広さ: 間口5,400ミリ×奥行3,000ミリ

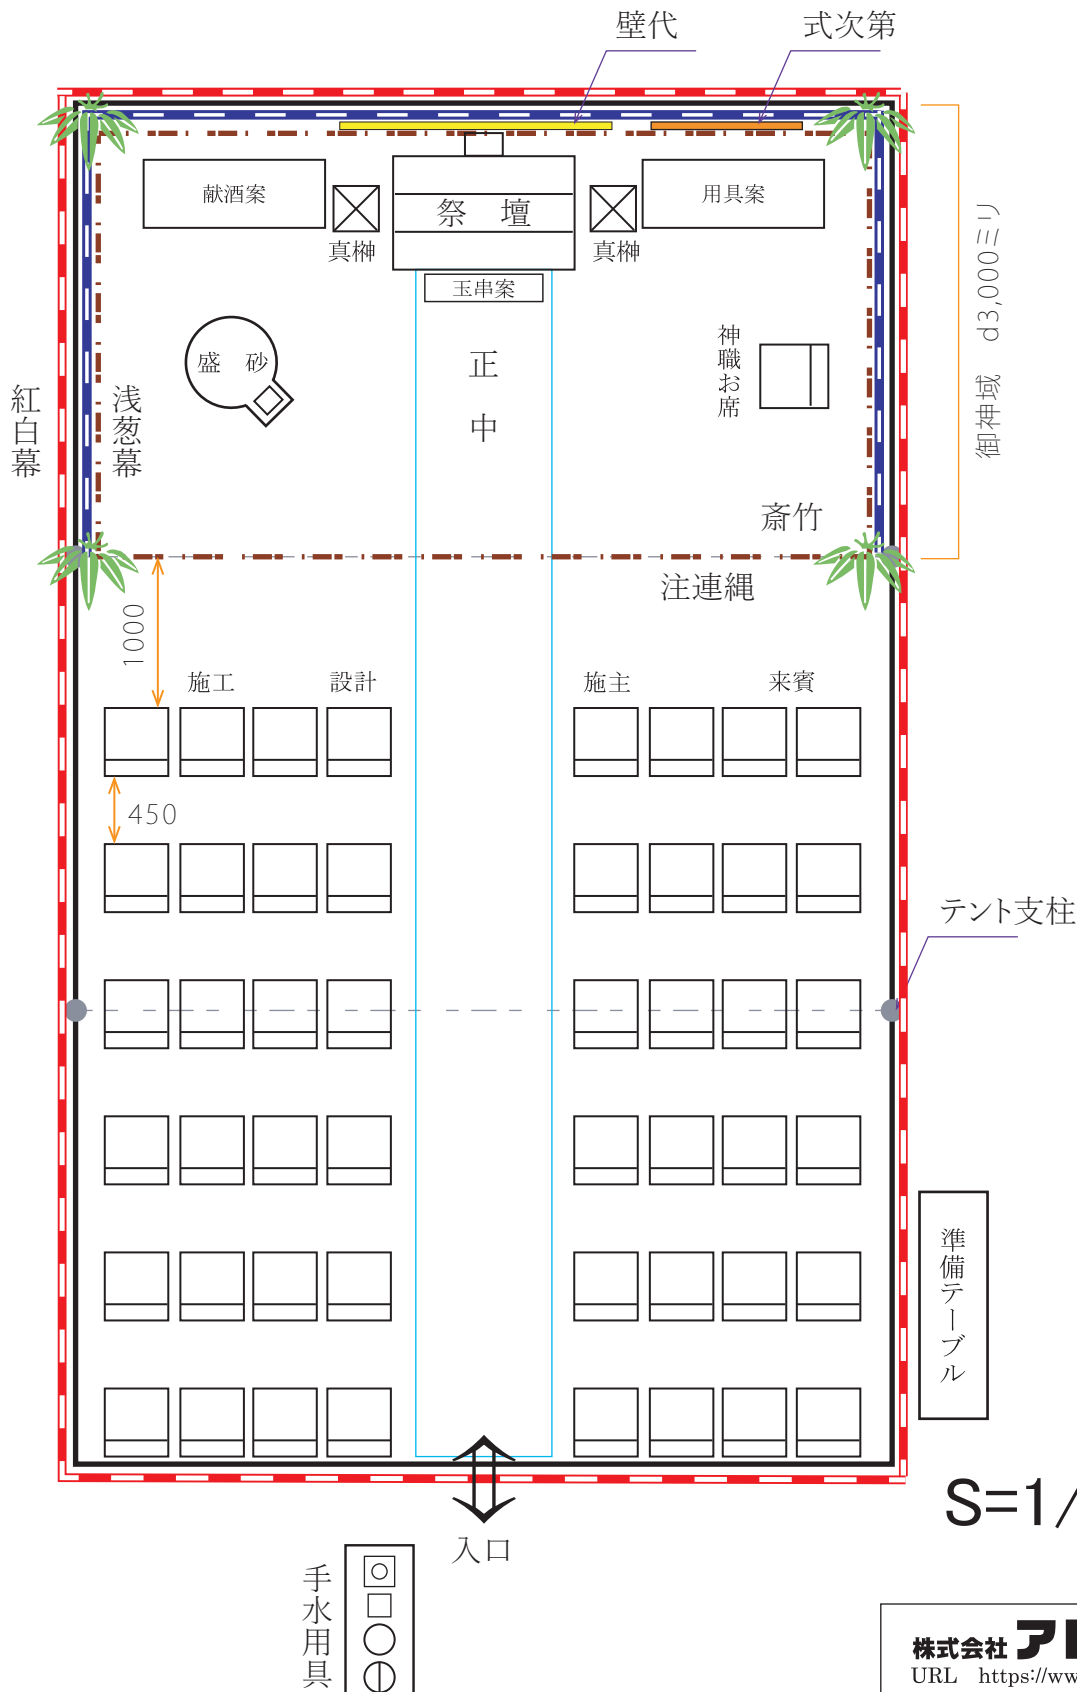

※ 真榊はオプションです

通常、テントは南北に長くセットされます。
 ご参加者の入口を南側に設け、神域を北側に配置し(北祭壇)
 敷地の形状等の理由から、「西祭壇」にする場合もあります。

オプション

No	商品名	仕様	数量	単位	単価
----	-----	----	----	----	----

● 祭壇関係

1	神籬案		1	足	¥3,000
2	祭壇 (四尺三段 神饌案)	W1210mm×D820mm×H1060mm	1	セット	¥20,000
3	真 榊 (まさかき)		1	対	¥10,000
4	玉串案 (たまぐしあん)	W760mm×D270mm×H700mm	1	足	¥3,000
5	用具案 (ようぐあん)	W760mm×D270mm×H700mm	1	足	¥3,000
6	真 菰 (まこも)	祭壇の下に敷きます	1	枚	¥1,000
7	白木 三方 (しらき さんぼう)	8寸	1	台	¥600
8	土器 平瓦 (どき ひらかわら)	8寸 / 野菜や魚などの神饌を盛る土器	1	枚	¥300
9	土器 平瓦 (どき ひらかわら)	12寸 / 野菜や魚などの神饌を盛る土器	1	枚	¥1,000
10	土器 瓶子 (どき へいし)	6寸 / 祭壇に供える御神酒を入れる土器	1	対	¥500
11	土器 水玉 (どき みずたま)	3寸 / 祭壇に供える水を入れる土器	1	個	¥100
12	土器 高杯 (どき たかつき)	3寸 / 祭壇に供えるお米や塩を盛る土器	1	個	¥100
13	胡 床 (こしょう)	W370×D300×H410 ³⁾	1	脚	¥800
14	紙 垂 (しで)	16枚	1	セット	¥200
15	玉 串 (榊)	※ 時価	1	本	
16	斎竹(生)・注連縄	4本1セット ※時価	1	セット	¥20,000
17	御神酒(おみき)	清酒 300ml / 神酒拝戴に用います	1	本	¥500

● 一般設備品

18	パイプイスカバー	不織布、背もたれと座面のカバー	1	セット	¥250
19	スタンド灰皿	φ 265×H600mm ダストBOX付き	1	本	¥500
20	傘立て	W1050mm×D350mm×H450mm 48本収納	1	台	¥3,000



● 夏季 冷房商品等

21	吊下げ型扇風機	テント用 羽根のサイズφ30cm	1台	¥2,000
21	スタンド型扇風機	羽根のサイズφ40cm	1台	¥5,000
22	工場扇		1台	¥5,000
23	スポットクーラー 100V	首振り式、ダクト(吹き出し口)*1本	1台	¥10,000
24	スポットクーラー 200V	ダクト(吹き出し口)*3本 防音型発電機付き	1台	¥30,000



22



23

● 冬季 暖房商品等

25	対流式石油ストーブ	白灯油7.2ℓ 約11時間使用可能	1台	¥3,000
26	サンストーブ	白灯油20ℓ 約11時間使用可能	1台	¥8,000
27	ブルーヒーター	白灯油19ℓ 約10時間使用可能	1台	¥8,000
28	赤外線ヒーター		1台	¥8,000
29	ジャンボヒーター		1台	¥10,000
30	灯油	※ 時価	1ℓ	
31	透明ビニール幕	丈2m	1間	¥700
32	防風白幕	丈2m	1間	¥700

25



26



● その他

33	神官送迎	地域により異なります	1式	5,000円～
34	奉献酒	清酒2本 箱入り+奉書+熨斗+水引+筆耕	1箱	8,000円～
35	敷き砂(川砂)	ダンプの搬入費は別途御見積です。	1立米	10,000円～
36	防音型発電機 2KVA	ガソリンエンジン、連続8時間運転 燃料別	1台	5,000円
37	防音型発電機 5KVA	ガソリンエンジン、連続6時間運転 燃料別	1台	7,000円
38	司会者台	w620×h1,090×d460 ³ mm	1台	5,000円
39	演台		1台	8,000円
40	写真撮影	デジタルカメラによる式典のみの撮影	1式	¥5,000
41	アルバム作成	基本料 5,000円	1冊	¥500



34



27



FAX 番号
06-6713-7774
 ※お掛け間違いのないよう、ご注意願います

※法人様向け
地鎮祭パック申込書

ご記入日: 令和 年 月 日

【お客様情報】

ふりがな		会社設立日	年 月 日
会社名		ふりがな	
		ご代表者名	役職
ふりがな			
御住所	〒		
ふりがな		部署名	
ご担当者名		役職名	
お電話番号		ご連絡先 (携帯電話番号)	
FAX番号		E-mail	

【式典情報】

ふりがな			
式典会場 御住所	〒		
式典規模	地鎮祭	パック	ご参列者 人 (御神職様を含む合計)
式典日時	月 日 () 有の場合	時 分 ~ 直会 時 分 ~	設営日時 当日・前日
御神職様	神社名	御神職様の送迎 有・無	
	御住所	連絡先	

- ★ パック料金以外に、搬入・搬出費を別途頂戴します。
- ★ C・Dパックには、設営・撤去費も別途お見積りいたします。

このお申し込み用紙は
 大切に保管して下さい。

《お支払い方法》

当日お支払い(現金)・銀行お振込(前金)



株式会社 アトラス

〒546-0002
 大阪市東住吉区杭全5-10-21

TEL 06-6713-8311
 FAX 06-6713-7774
<https://atlas-jp.net>
 E-Mail: info@atlas-jp.net





<https://atlas-jp.net>



E-Mail: info@atlas-jp.net



FAX 番号
06-6713-7774
 ※お掛け間違いのないよう、ご注意願います

地鎮祭パック申込書

ご記入日: 令和 年 月 日

【お客様情報】

ふりがな		生年月日	年 月 日
御名前		性別	男性・女性
ふりがな			
御住所	〒		
お電話番号		ご連絡先 (携帯電話番号)	
FAX番号		E-mail	

【式典情報】

ふりがな			
式典会場 御住所	〒		
式典規模	地鎮祭	パック	ご参列者 人 (御神職様を含む合計)
式典日時	月 日 () 有の場合	時 分 ~ 直会 時 分 ~	設営日時 当日・前日
御神職様	神社名	御神職様の送迎 有・無	
	御住所	連絡先	

※ 必ず地図を添付願います

備考欄(追加オプションなど)

★ パック料金以外に、搬入・搬出費を別途頂戴します。

このお申し込み用紙は
大切に保管して下さい。



株式会社 アトラス

〒546-0002

大阪市東住吉区杭全5-10-21



TEL 06-6713-8311

FAX 06-6713-7774

<https://atlas-jp.net>

E-Mail: info@atlas-jp.net



《お支払い方法》

当日お支払い(現金)・銀行お振込(前金)

<https://atlas-jp.net>



E-Mail: info@atlas-jp.net