



地鎮祭 B パック

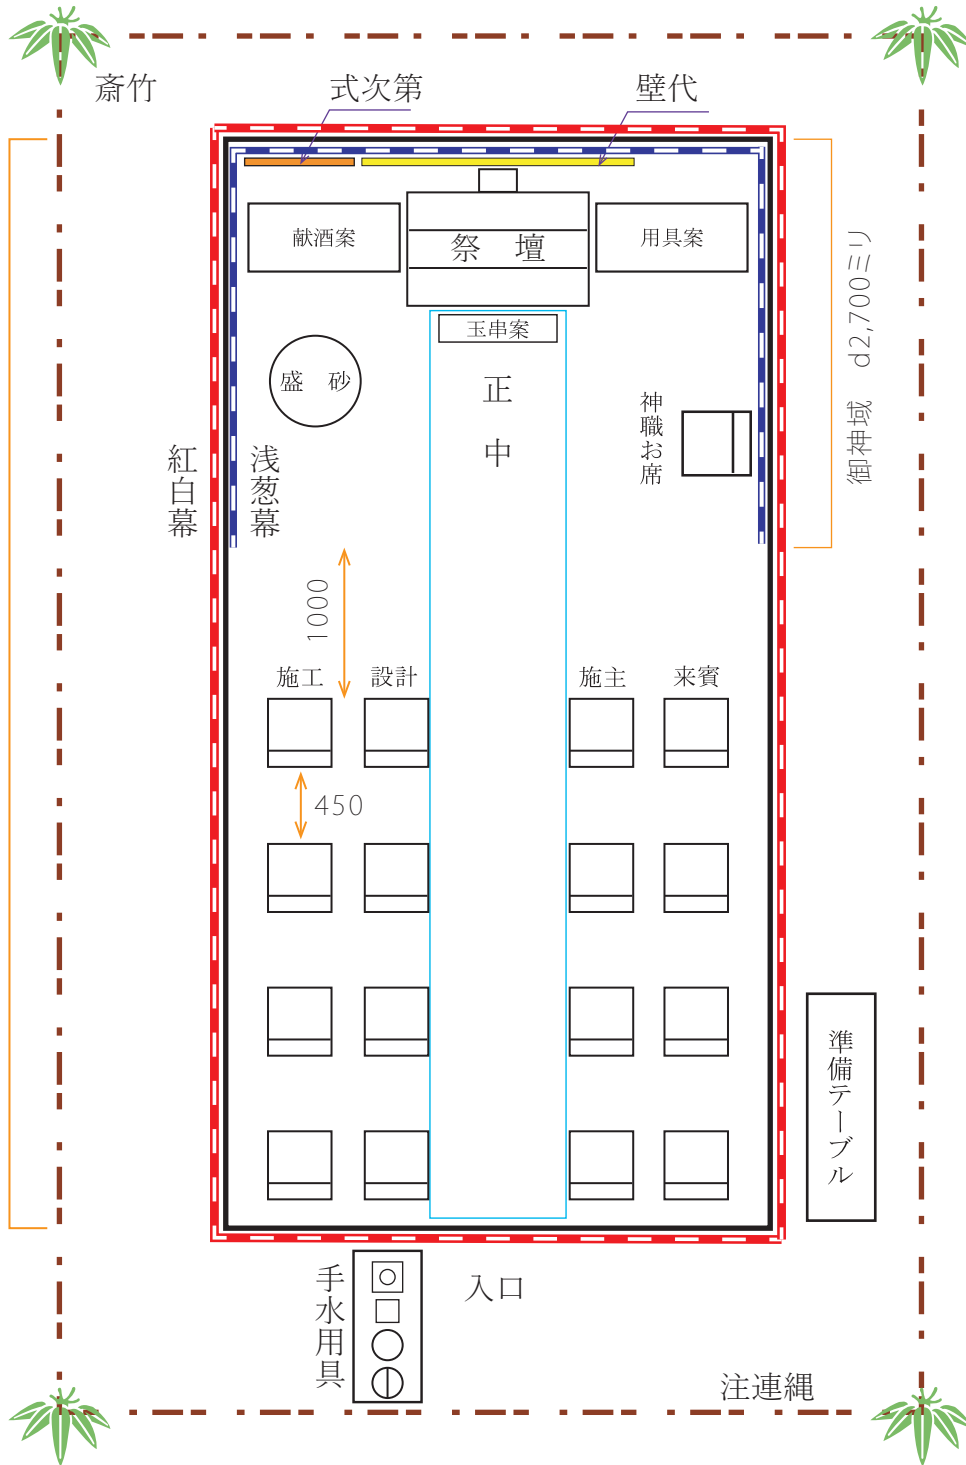

テントサイズ：2間×4間（3.6m×7.2m）

御神域の広さ：間口3,600mm×奥行2,700mm

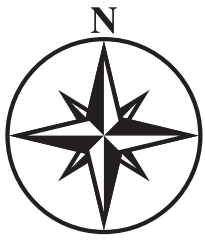

※ 図面上、分かりやすくするため
 齋竹・注連縄をテントの外に表記しておりますが
 実際は、ご神域内に配置されます。

通常、テントは南北に長くセットされます。
 ご参列者の入口を南側に設け、神域を北側に配置し(=北祭壇)
 祭壇が南側に向くようにレイアウトします。
 敷地の形状等の理由から、「西祭壇」にする場合もあります。

S=1/50